



SIMBOLOGIA

PURCA	□
RECUPERACION DE VAPORES	□
LLENADO	□
POZO MONITOREO	□
SALIDA DE VENTOS	□
REJILLAS	□
DISPENSARIO	□
AIRE Y AGUA	□
ACEITE	□
EXTINTOR	□
COLUMNA	□
ANUNCIO DISTINTIVO	□
AREA PERMEABLE	○

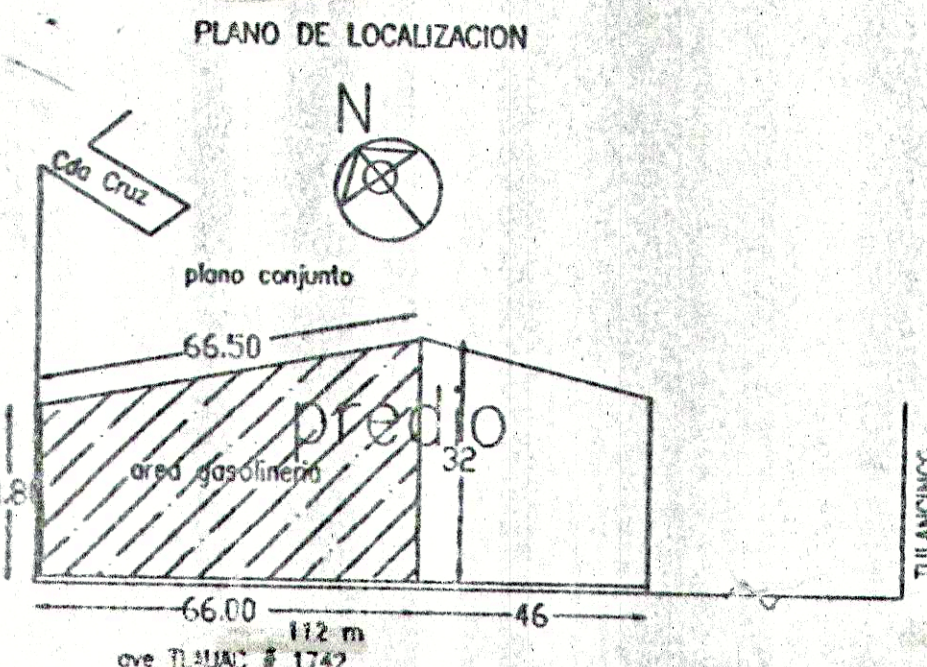

CUADRO DE AREAS

Area del predio	= 3000 m ²
Sup. ocupada	= 1943 m ²
Jardineria	= 136 m ²
Circulacion	= 374.80 m ²
Area permeable	= 420 m ²

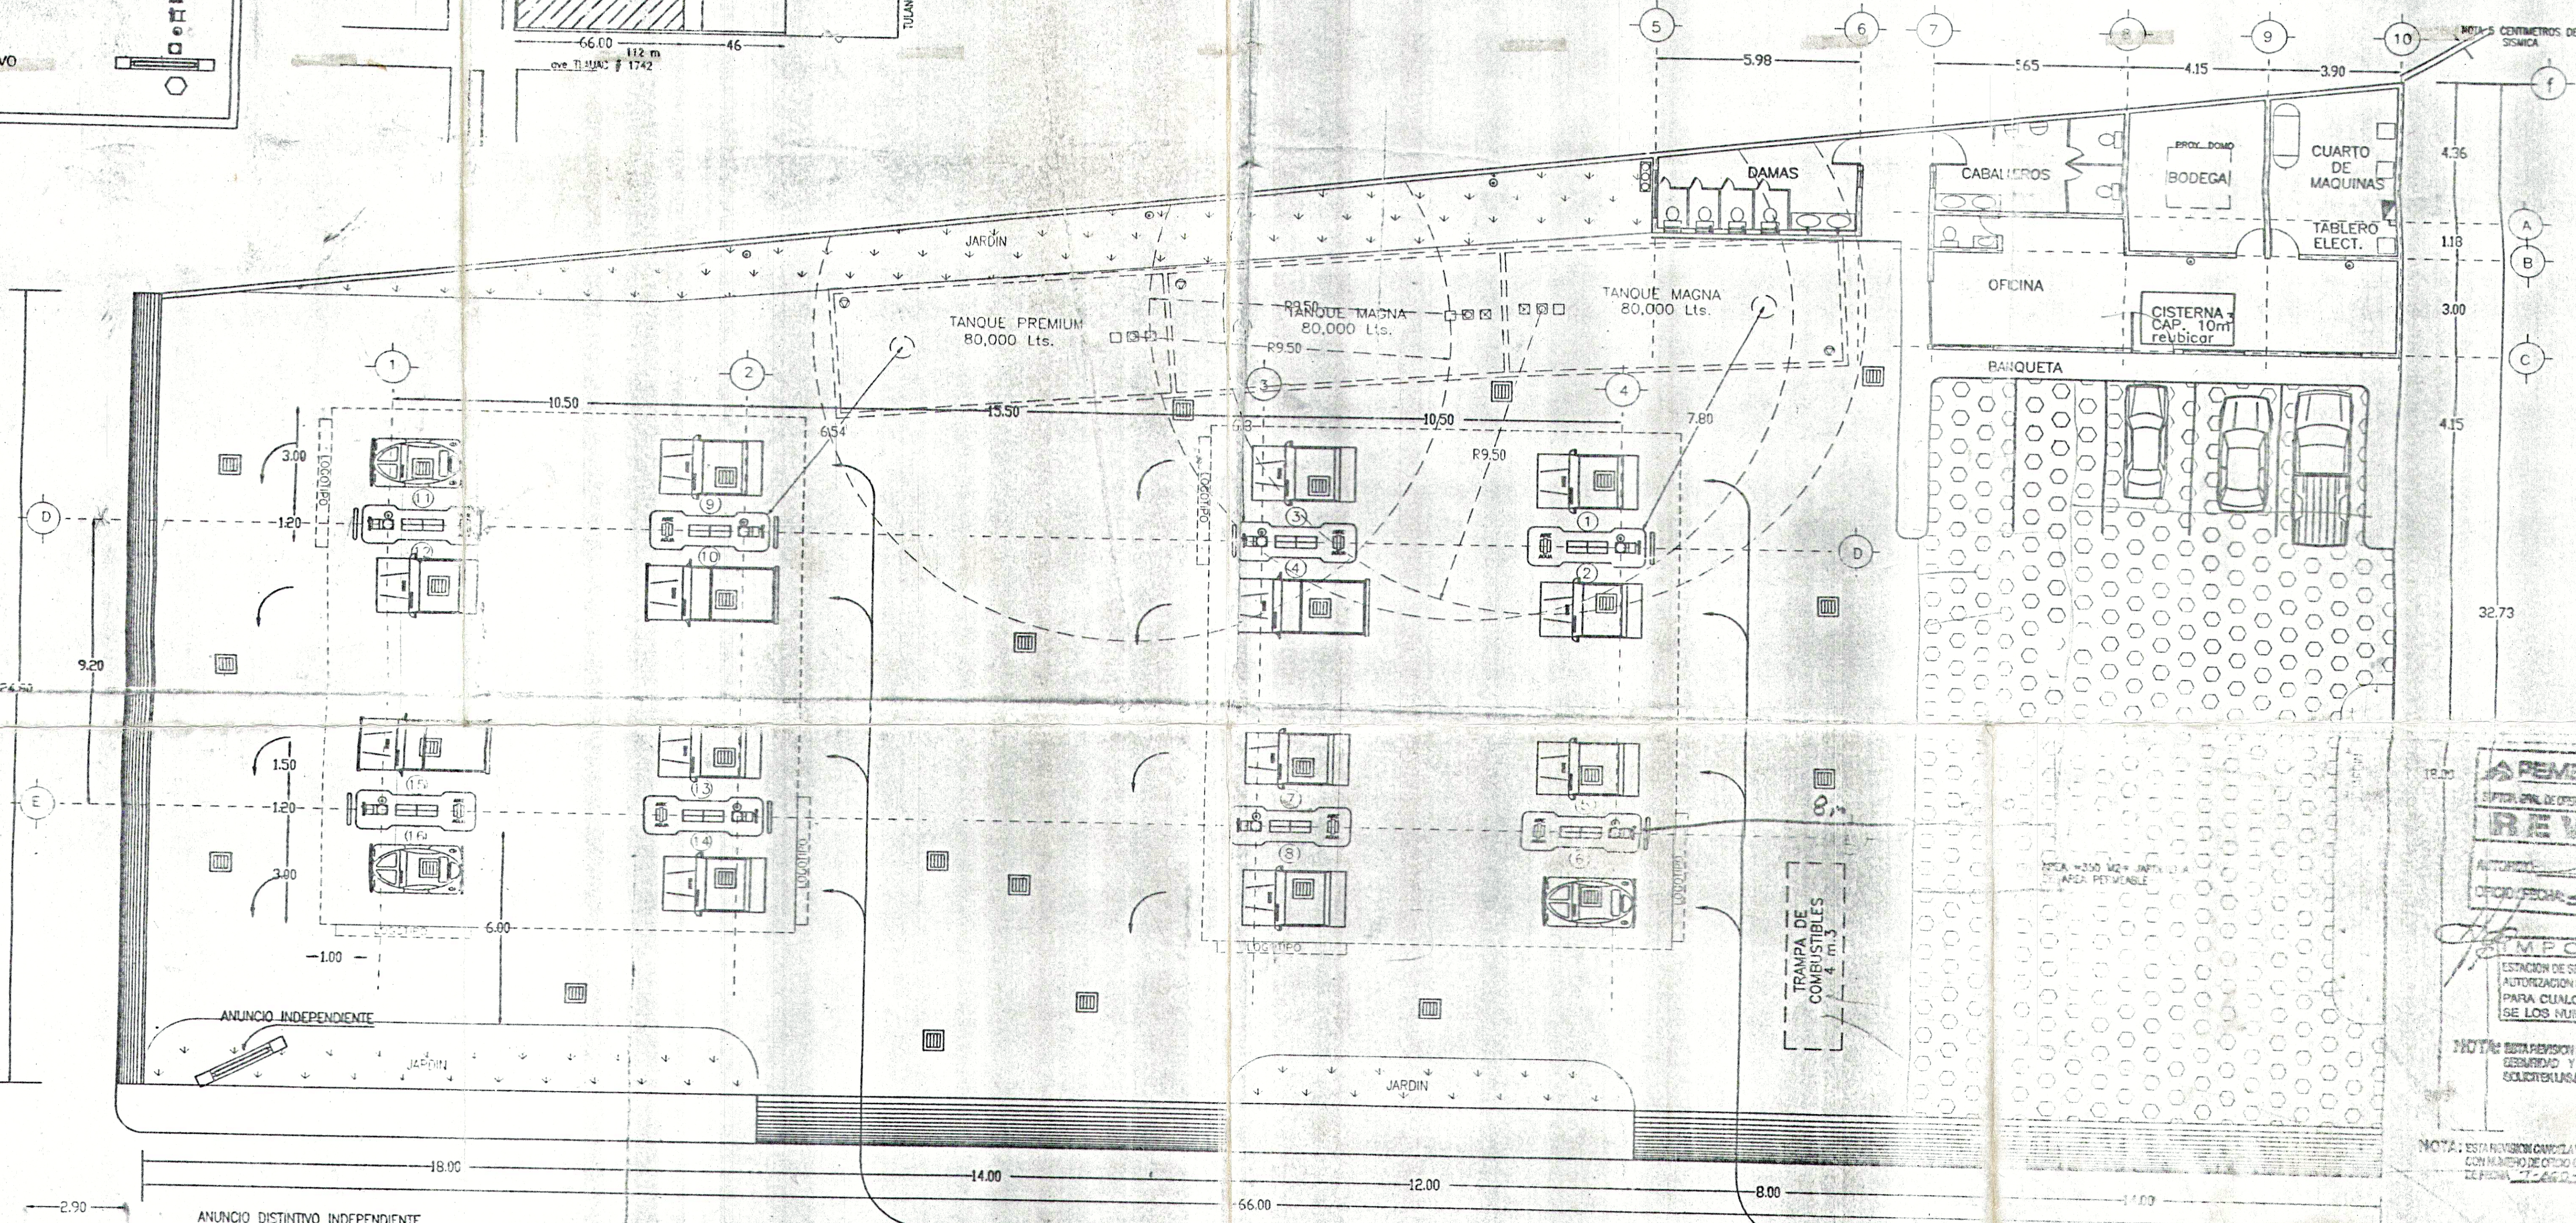

REVISADO

ESTACION DE SERVICIO No. CT-637

PROPIETARIO: SERVICIOS AUTOMOTRICES INTEGRADOS SIGLO XXI, S.A. DE C.V.

UBICACION: ave. Tlalancingo / 42, Col. San Lorenzo Texcoco Tlalancingo

plano Arquitectonico A1

ESCALA: 1:100


REVISADO: M.S.

AUTORIZADO: M.S.

FECHA: 21-05-97


NOTA: ESTA REVISION NO LLEVA DE LOS RECOMENDADOS REVISADO Y ECOLOGIA QUE EN SU SOLICITUDS AUTORIZABLES.

NOTA: ESTA REVISION NO LLEVA DE LOS RECOMENDADOS REVISADO Y ECOLOGIA QUE EN SU SOLICITUDS AUTORIZABLES.

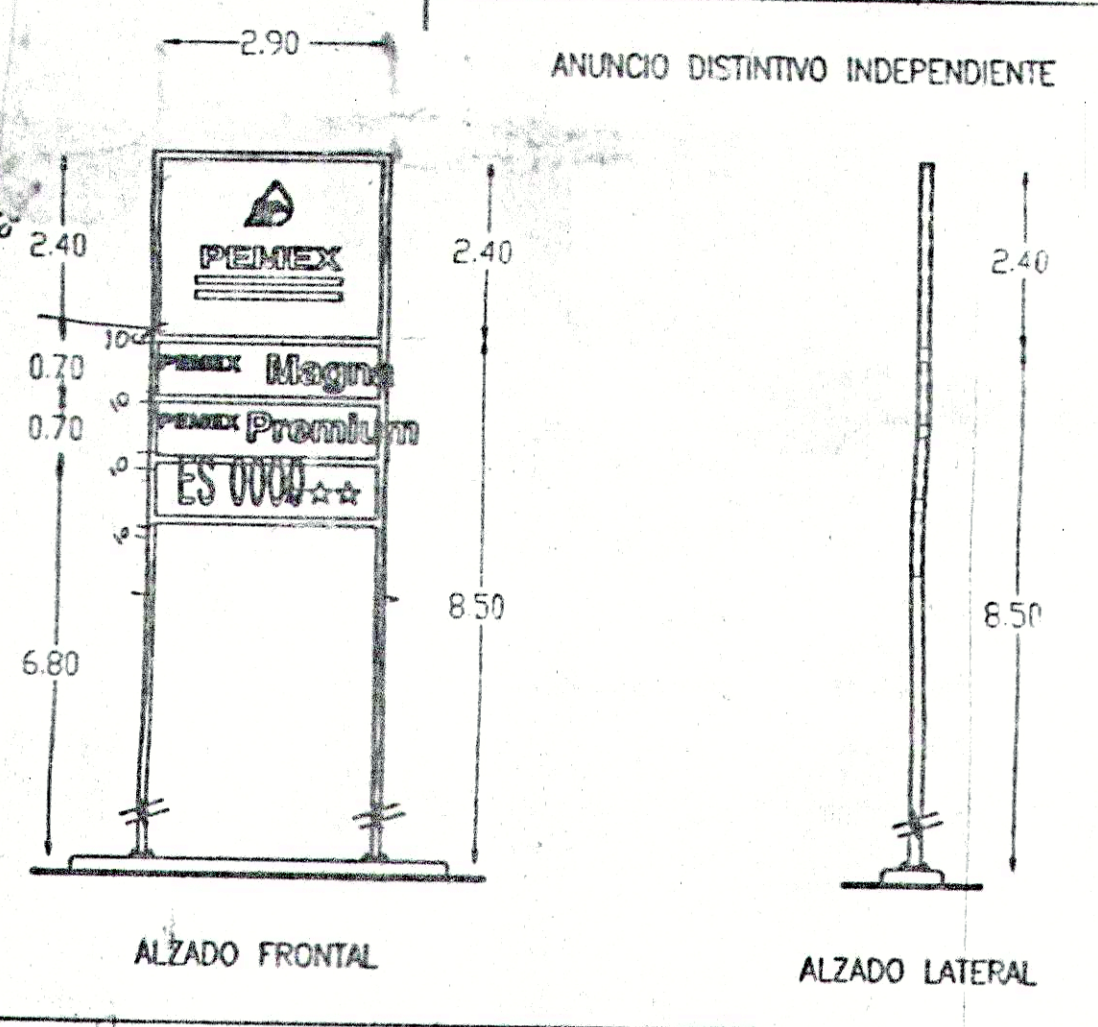

NOTA: La tableta para identificar el numero de la E.S. en los soportes para el anuncio independiente. PREVIA SOLICITUD DE APROBACION. Sera de 0.70 mts. alto por 2.90 mts. de largo en lona AHULADA TRANSLUCIDA CON ILUMINACION INTERIOR, de las siguientes características:

Fondo: Blanco
 Tipografia: Negro mate
 Estrellas: Rojo PMS185 C

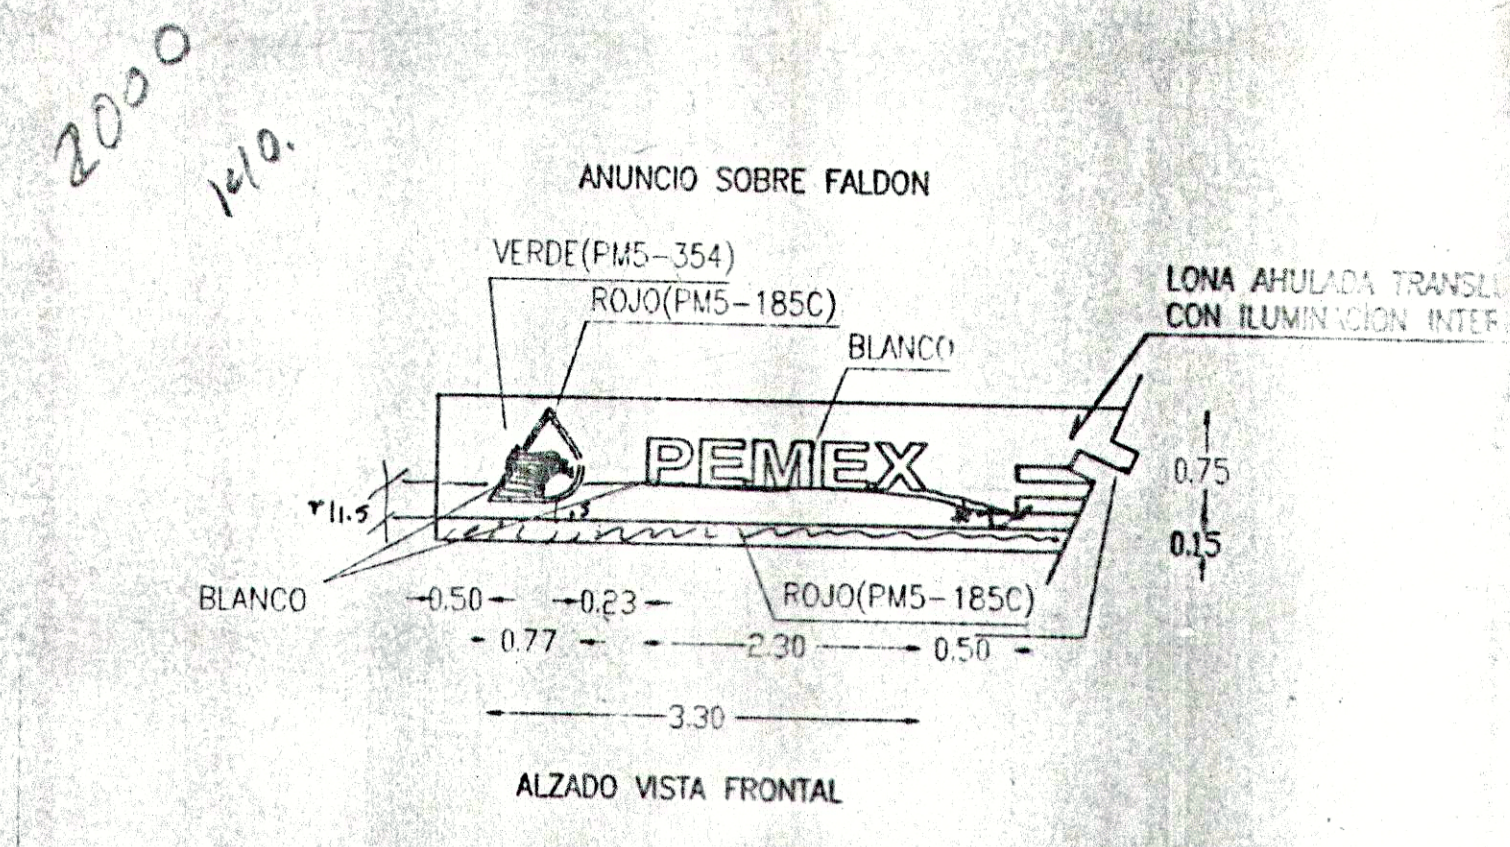

ESTACION DE SERVICIO No. CT-637

PROPIETARIO:	SERVICIOS AUTOMOTRICES INTEGRADOS SIGLO XXI, S.A. DE C.V.
UBICACION:	ave. Tlalancingo / 42, Col. San Lorenzo Texcoco Tlalancingo
INVENTARIATURA:	plano Arquitectonico A1
ESCALA:	1:100
REVISADO:	M.S.
AUTORIZADO:	M.S.

PARA LICENCIA DE USO DE SUELO

REVISOR	FECHA	DESCRIPCION	REVISADO	APROBADO	AUTORIZADO